


PLAN D'INSTALLATIONS DE CHANTIER



<b>SOL</b>	15.04.2026	<b>PLAN MASSE D'INSTALLATIONS DE CHANTIER</b>	Format A0 > Echelle 1:100
Parcelle n°10730 & 11813 Zone 4BP	Chemin de Sous-le-Clos 32 1232 Confignon Commune de Confignon	Centre communal et crèche Installation solaire en toitures	A-ARCHITECTES sàrl Avenue de Châtelaine 431203 GENÈVE

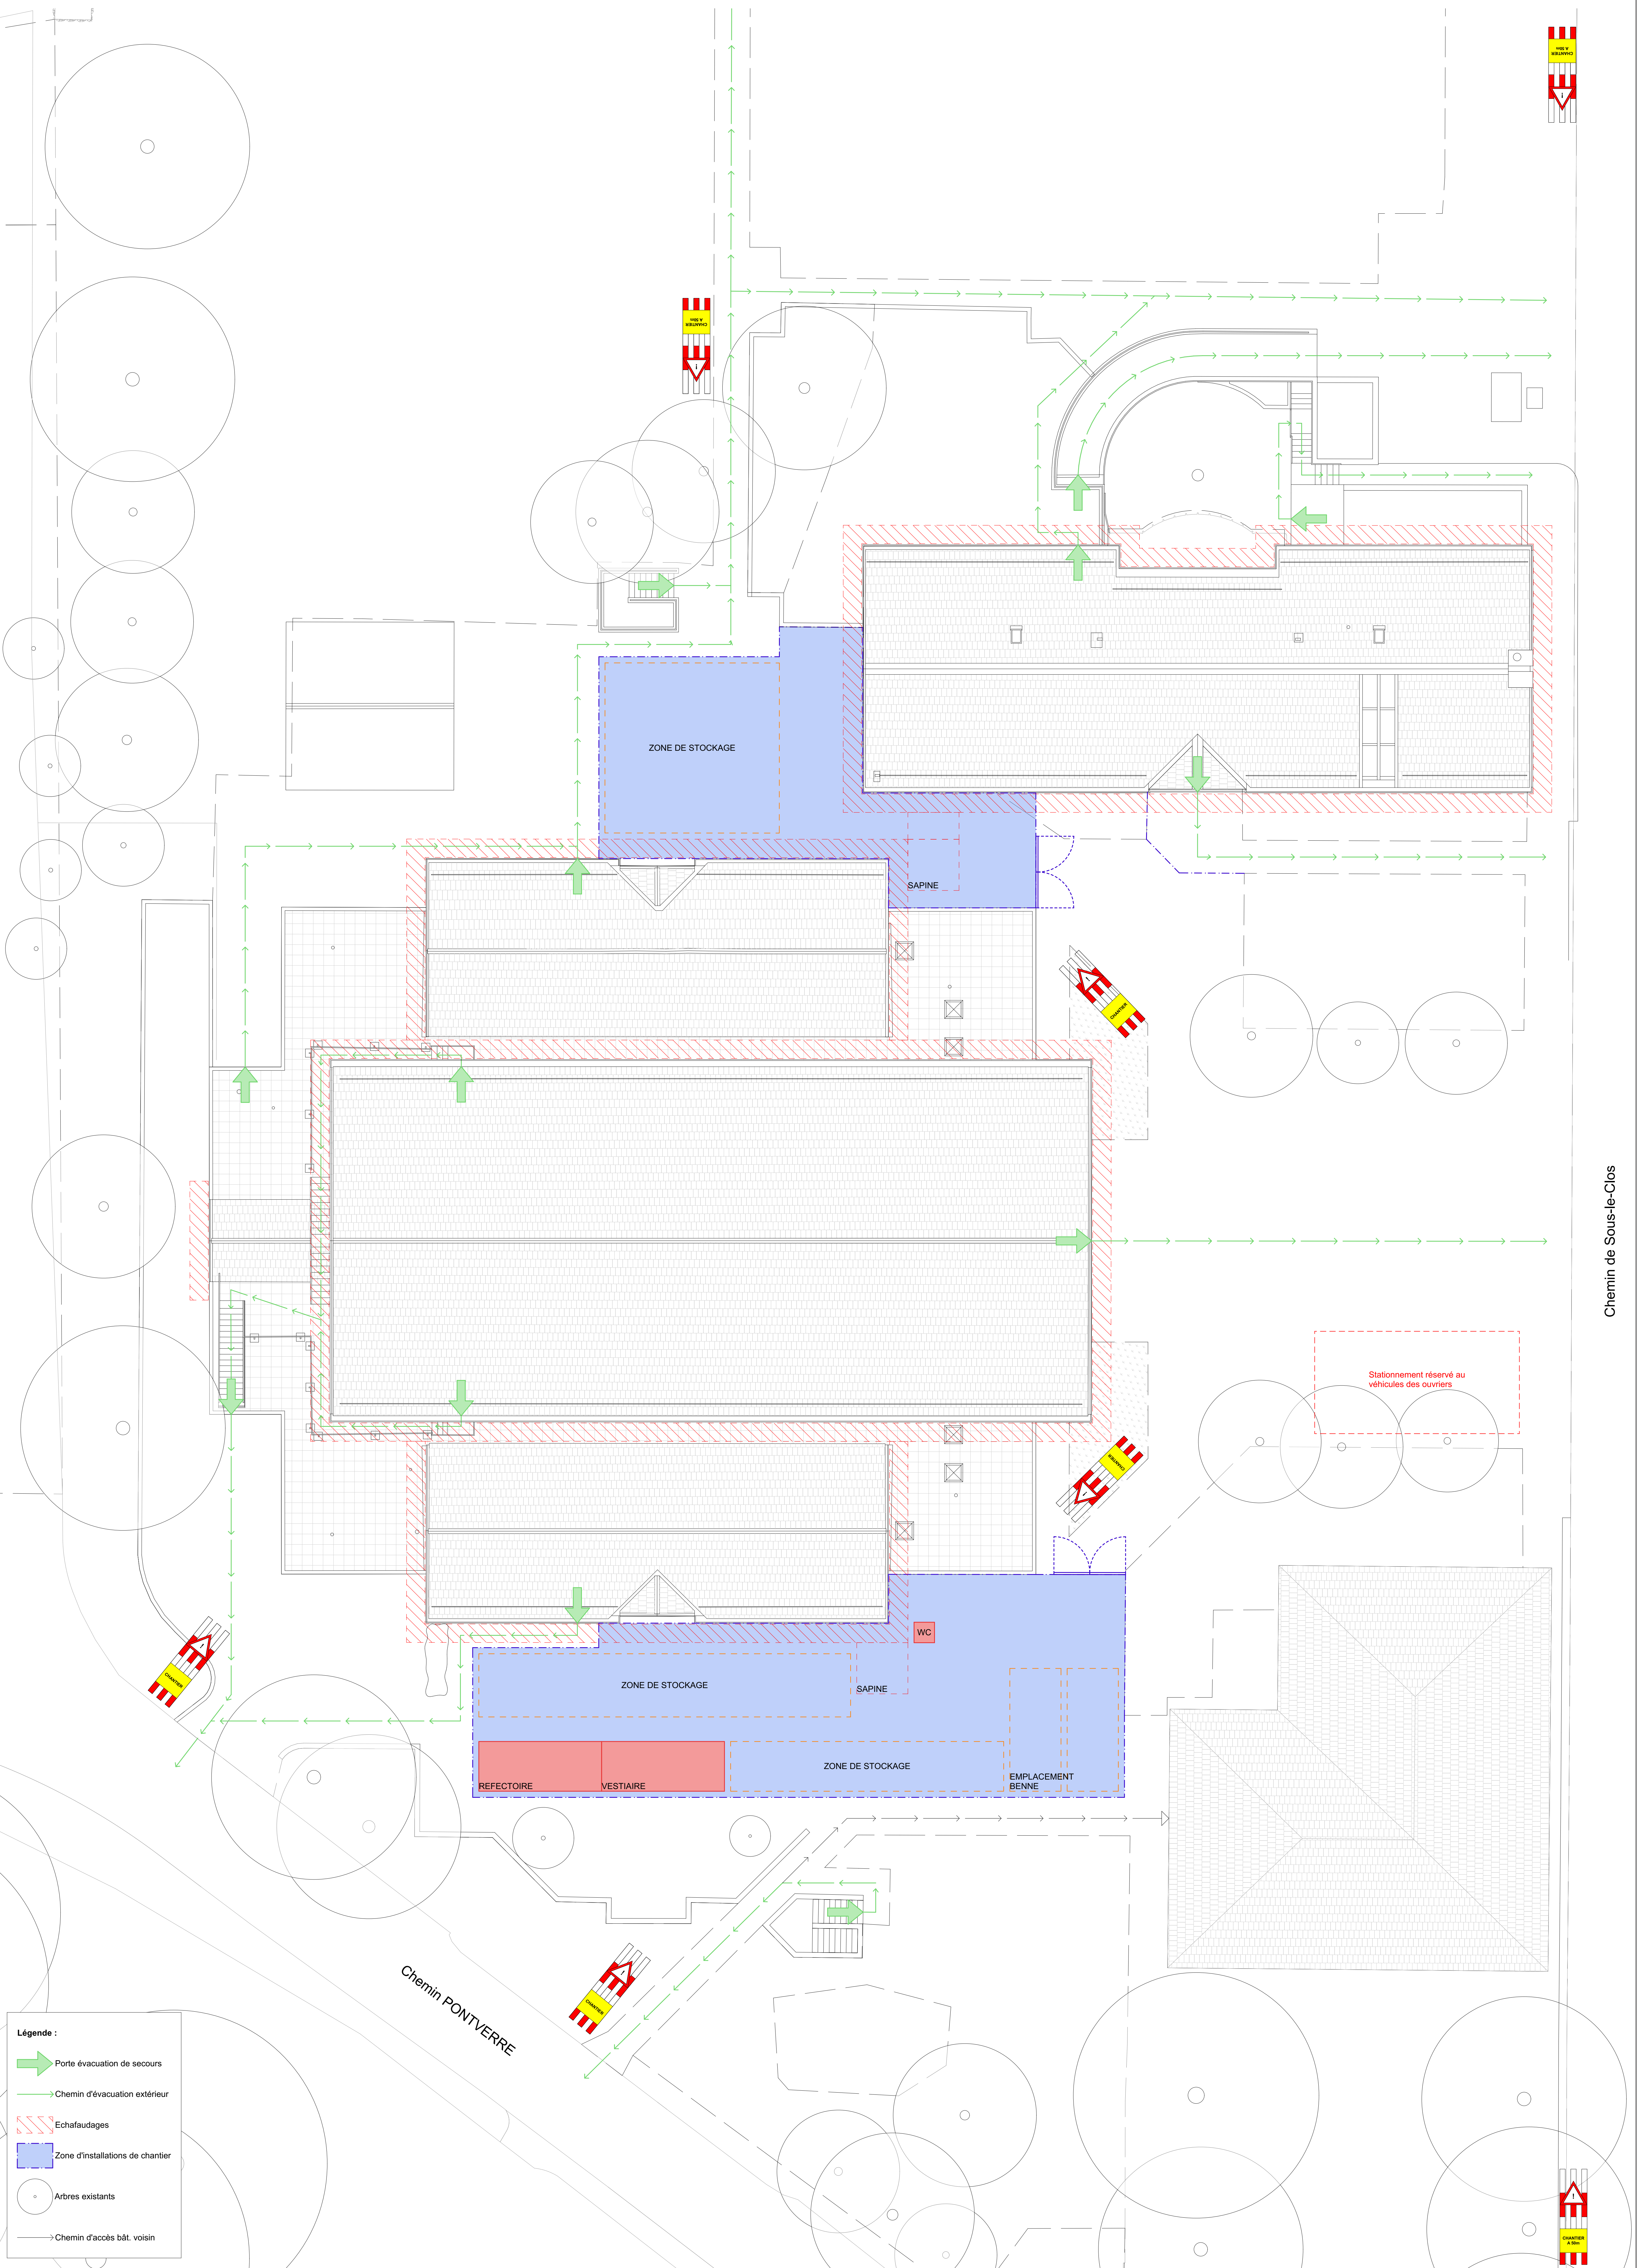