# INFO RIVERAINS

## Complément sur la mobilité pour les travaux SIG dans votre quartier

15 MAI 2017

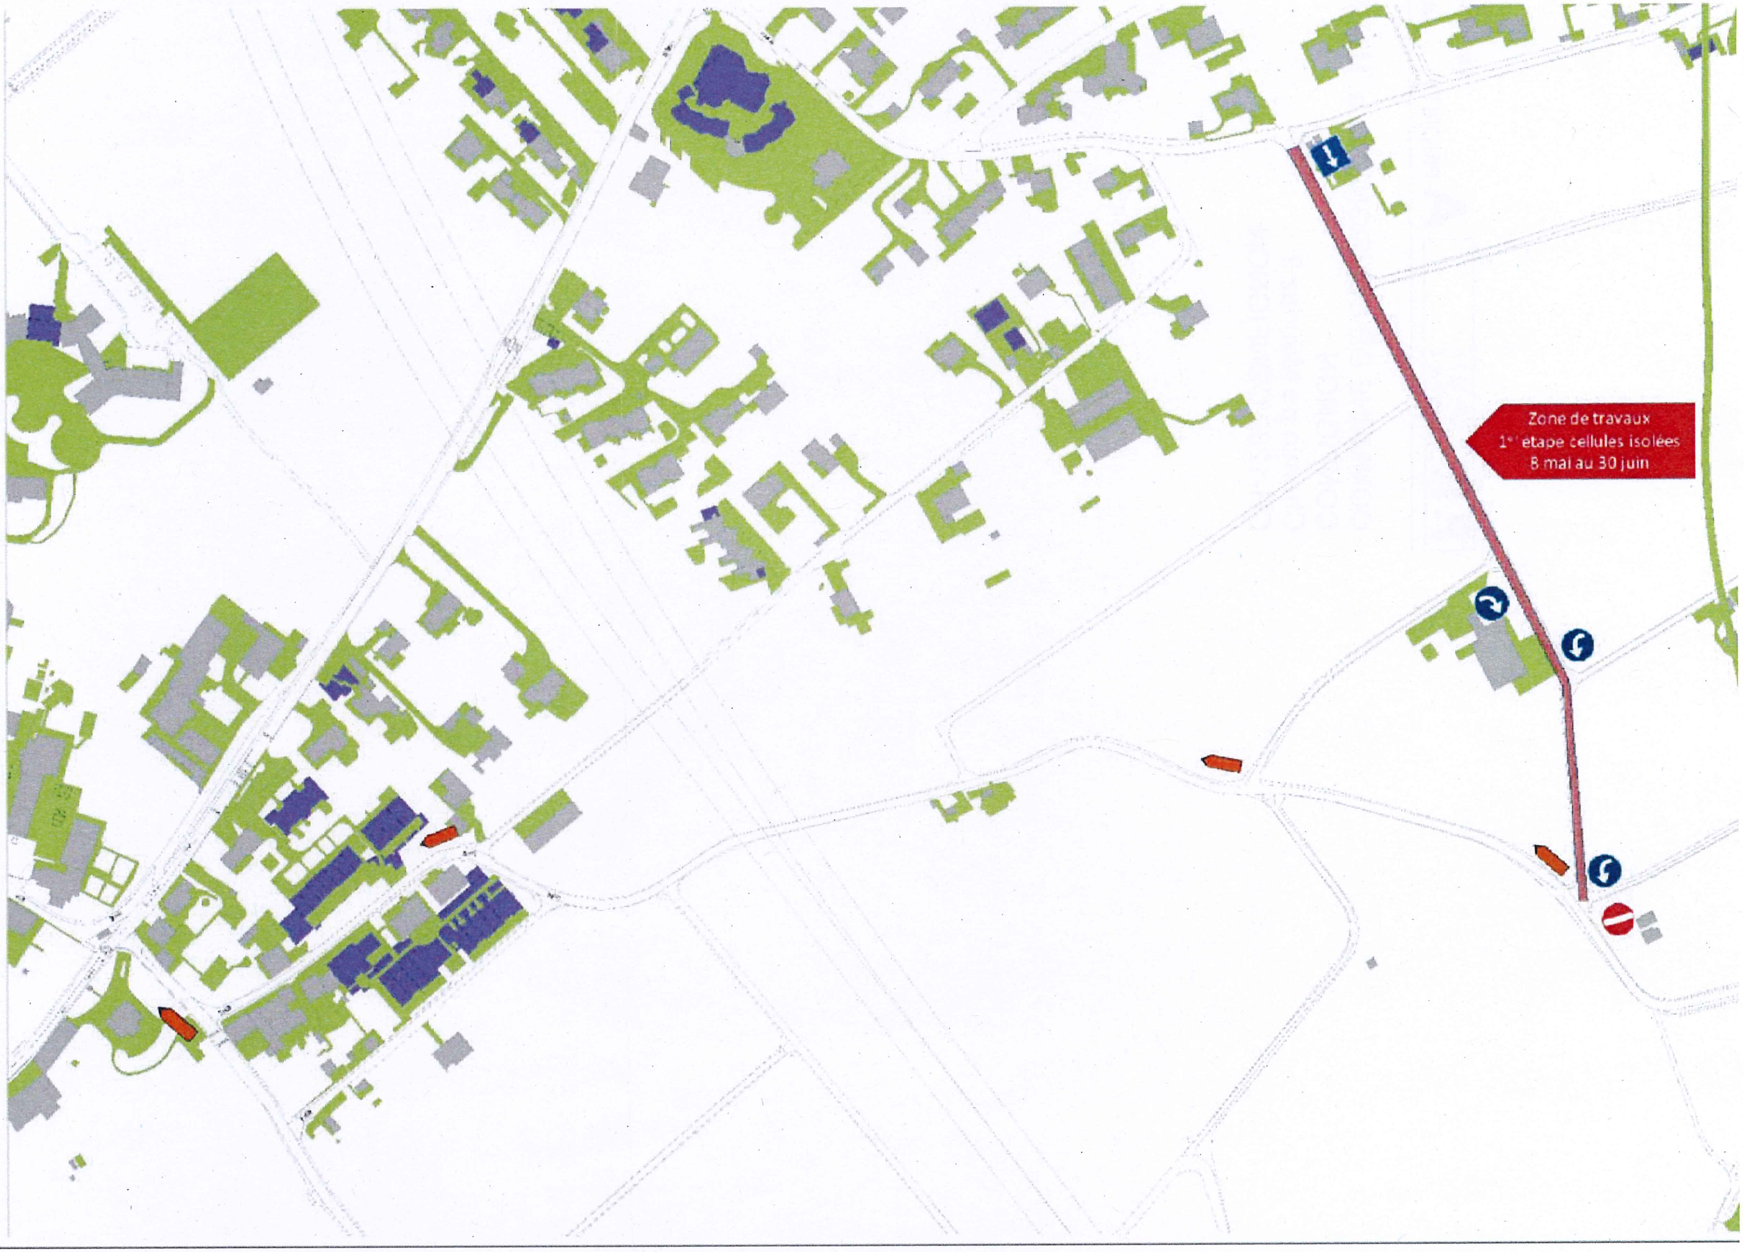



**Services Industriels de Genève**
Services partagés
Ingénierie de projets, réseaux et ouvrages
Ingénierie, Projets, Réseaux


CONFIGNON
Chemin de Narly

Extraction du fond de plan du 05.11.2016

Dates: Modifications:

IPRO/IPR
CP 2777-1211 Genève 2
Tél. 022 420 91 70
Fax 022 420 98 40
jeremy.moery@sig-ge.ch

Dess: JMY — Ech: 1/1000
Date: 10.05.17
Dim: 1050/594

Phase du projet (Etude-Autor.-Exécution) : PLAN DE CIRCULATION

N° du Plan: 2016-138-C-1

## RENSEIGNEMENTS?

SIG et l'entreprise Piasio, en charge des travaux, sont à votre disposition pour toute question éventuelle.
Chef de projet SIG M.Roland Keim 079 327 00 85