




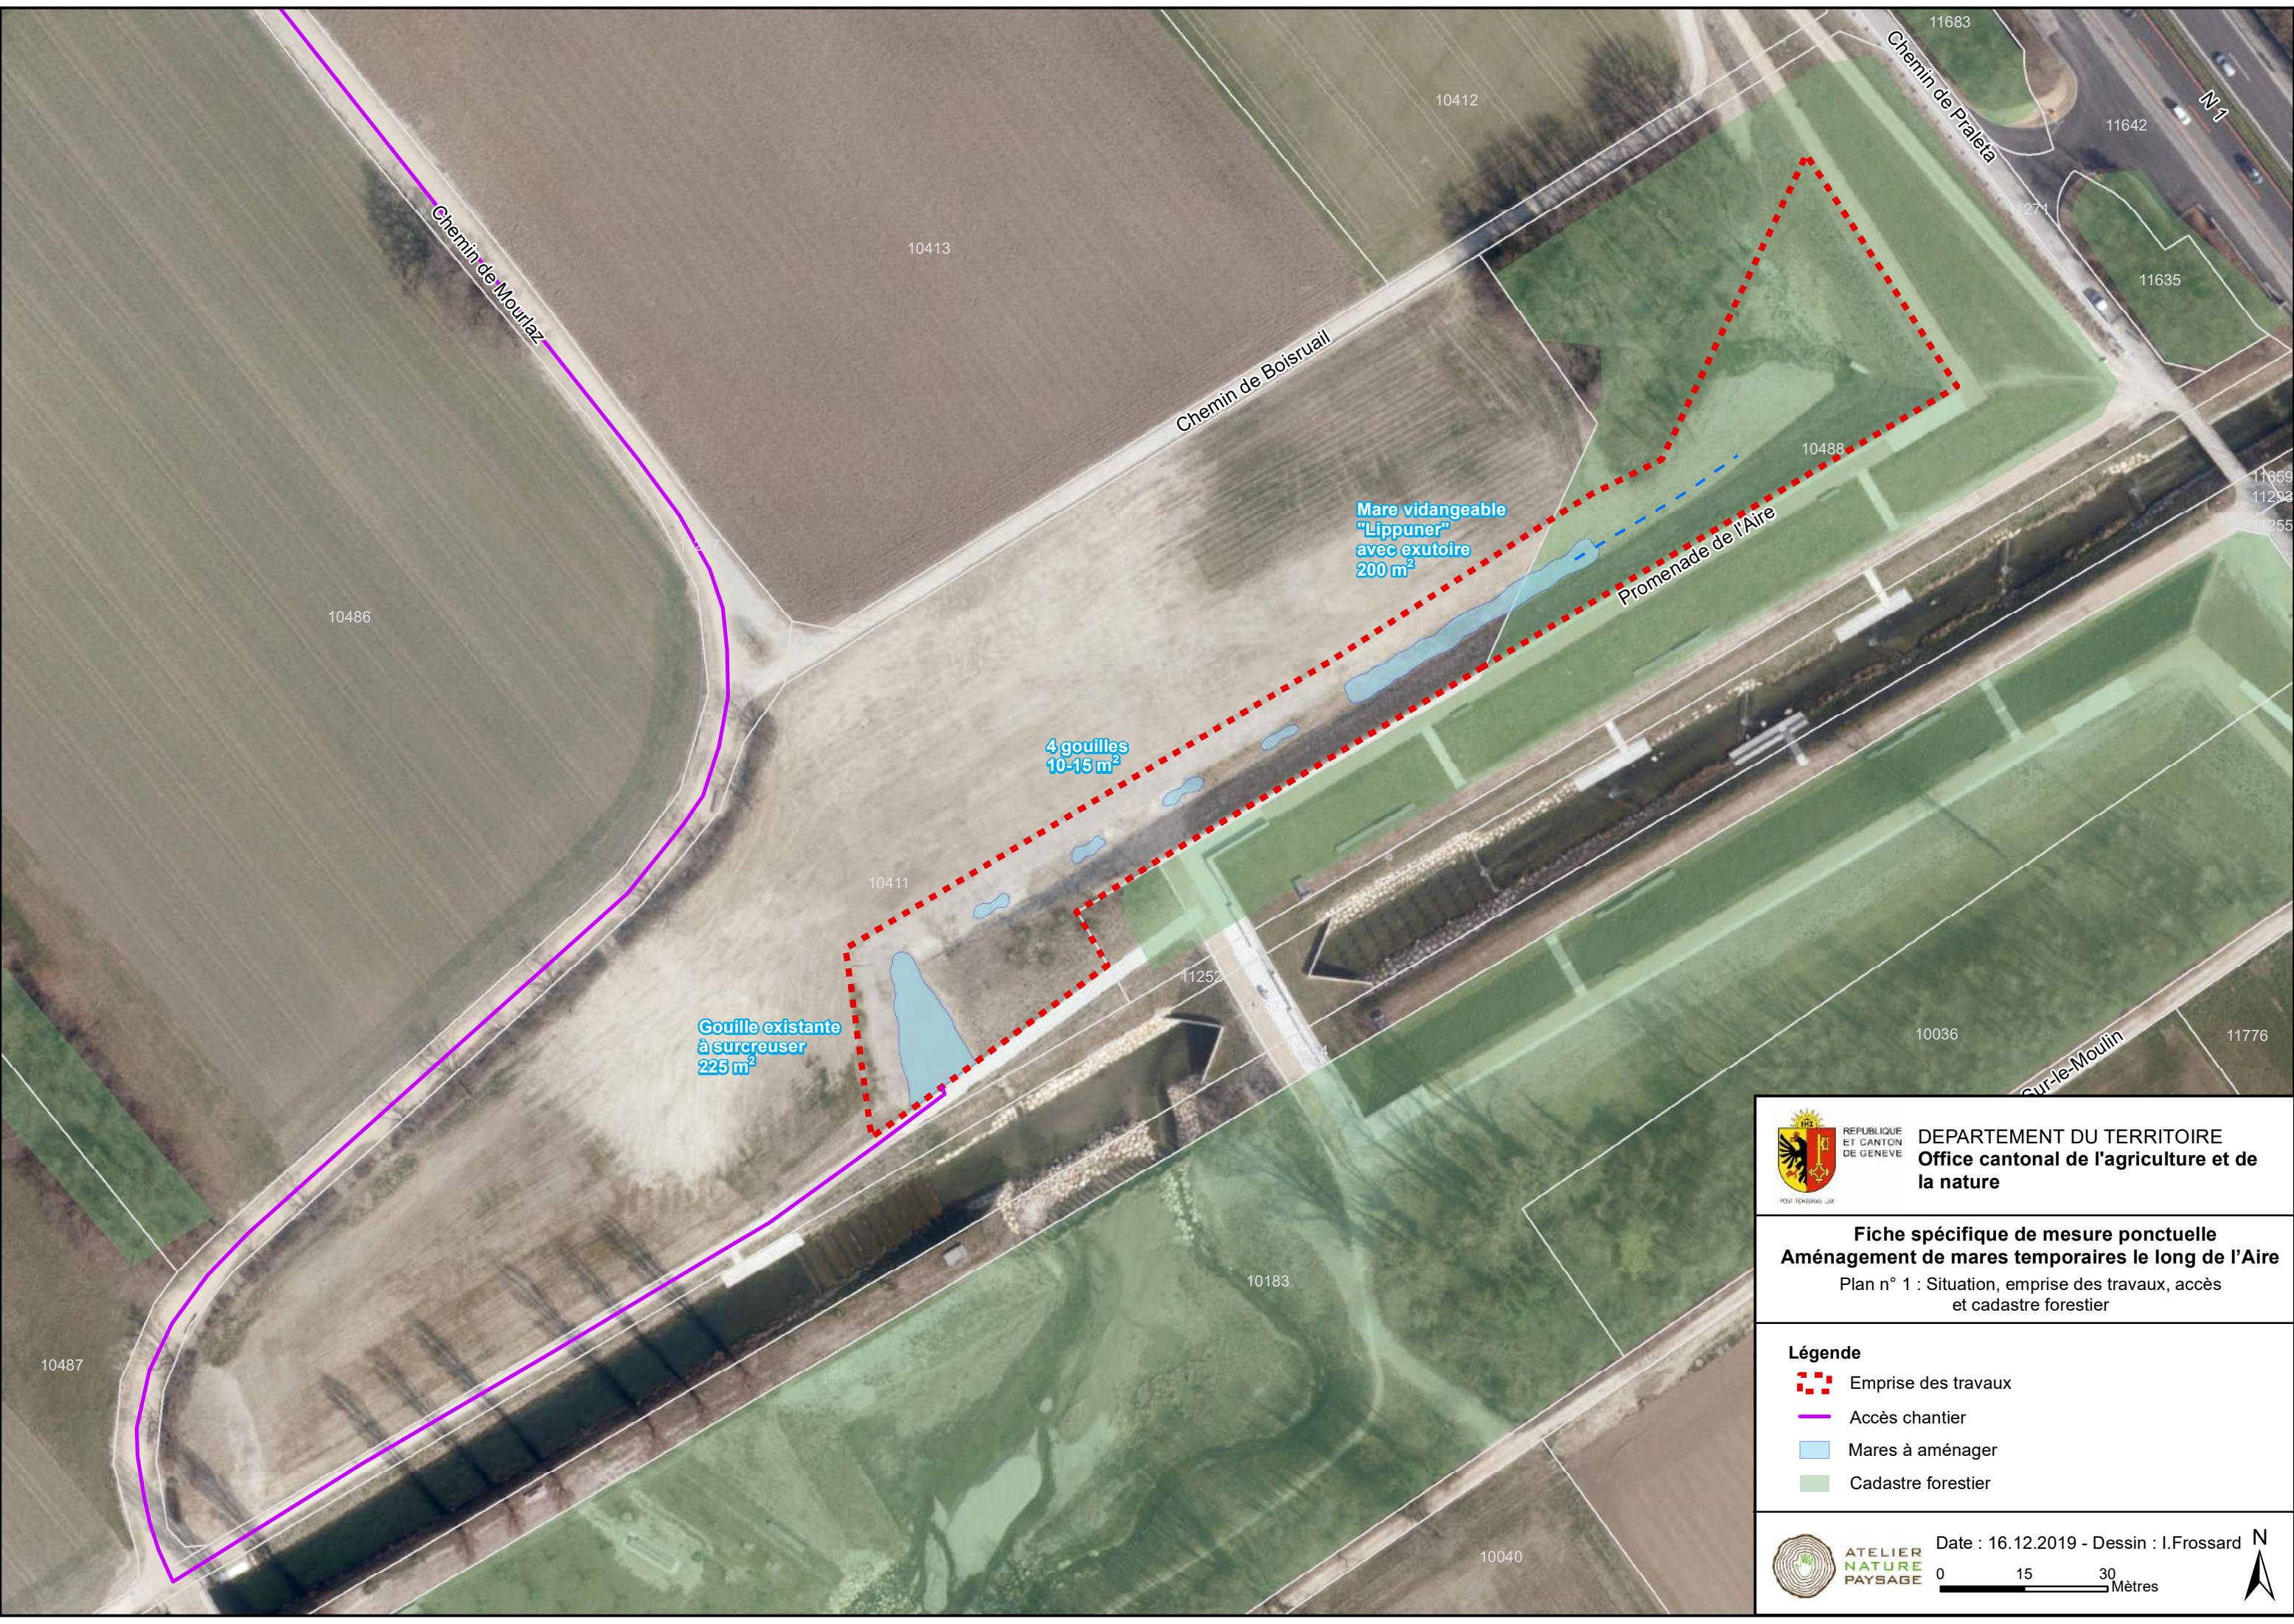

REPUBLIQUE
ET CANTON
DE GENEVE

DEPARTEMENT DU TERRITOIRE
Office cantonal de l'agriculture et de
la nature

Fiche spécifique de mesure ponctuelle
Aménagement de mares temporaires le long de l'Aire
Plan n° 1 : Situation, emprise des travaux, accès
et cadastre forestier

Légende

 Emprise des travaux

 Accès chantier

 Mares à aménager

 Cadastre forestier



ATELIER
NATURE
PAYSAGE

Date : 16.12.2019 - Dessin : I.Frossard




01530

Mètres



Profil en long

Source : HKDgéomatique (juillet 2019 selon relevé par drone de mars 2017)

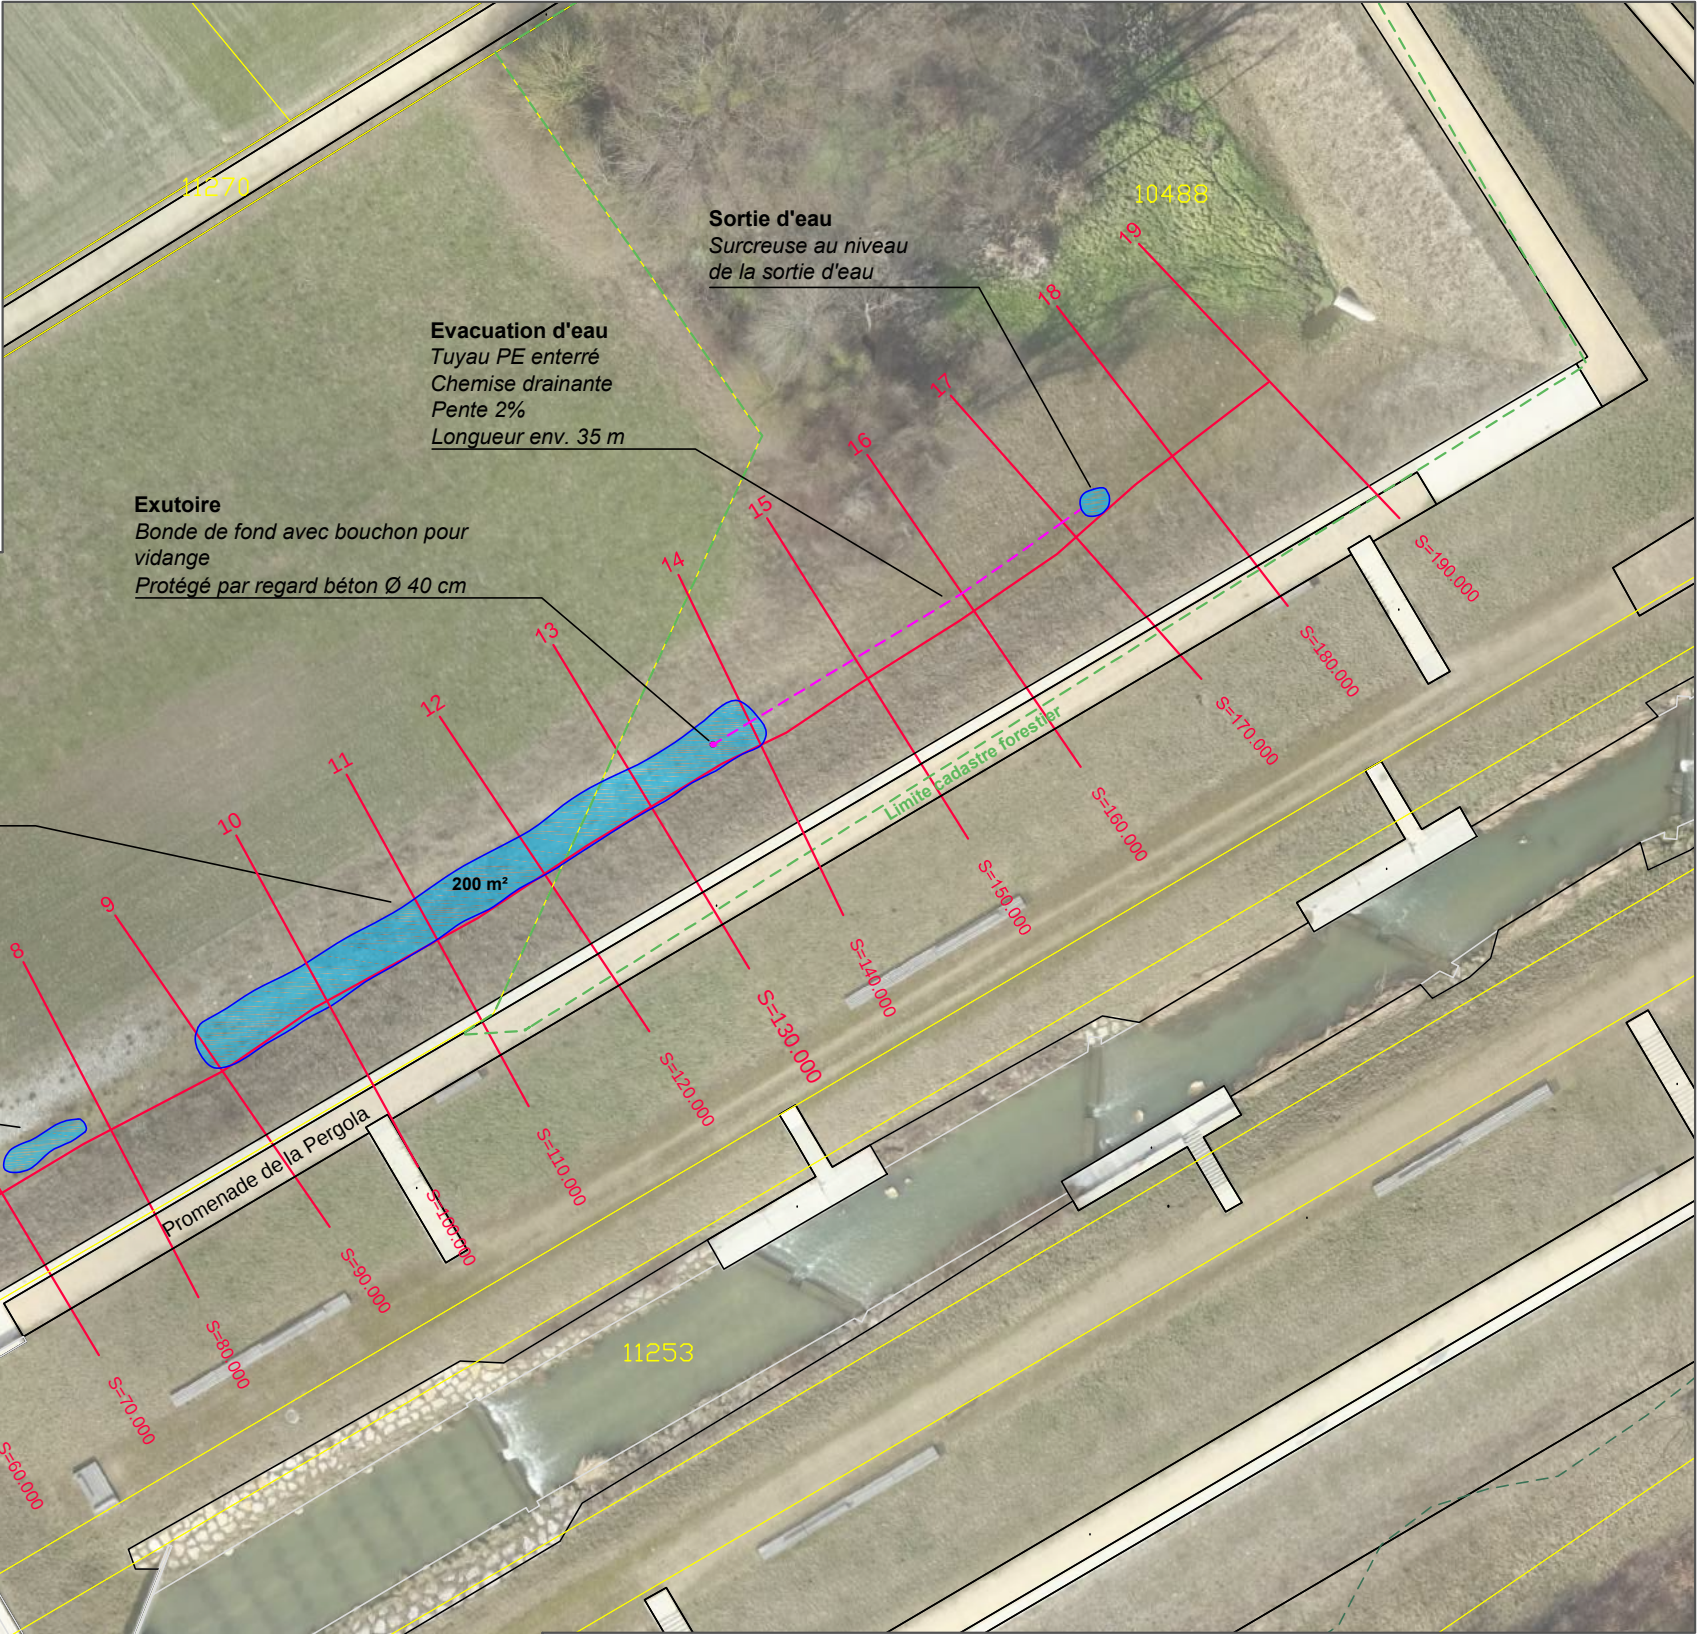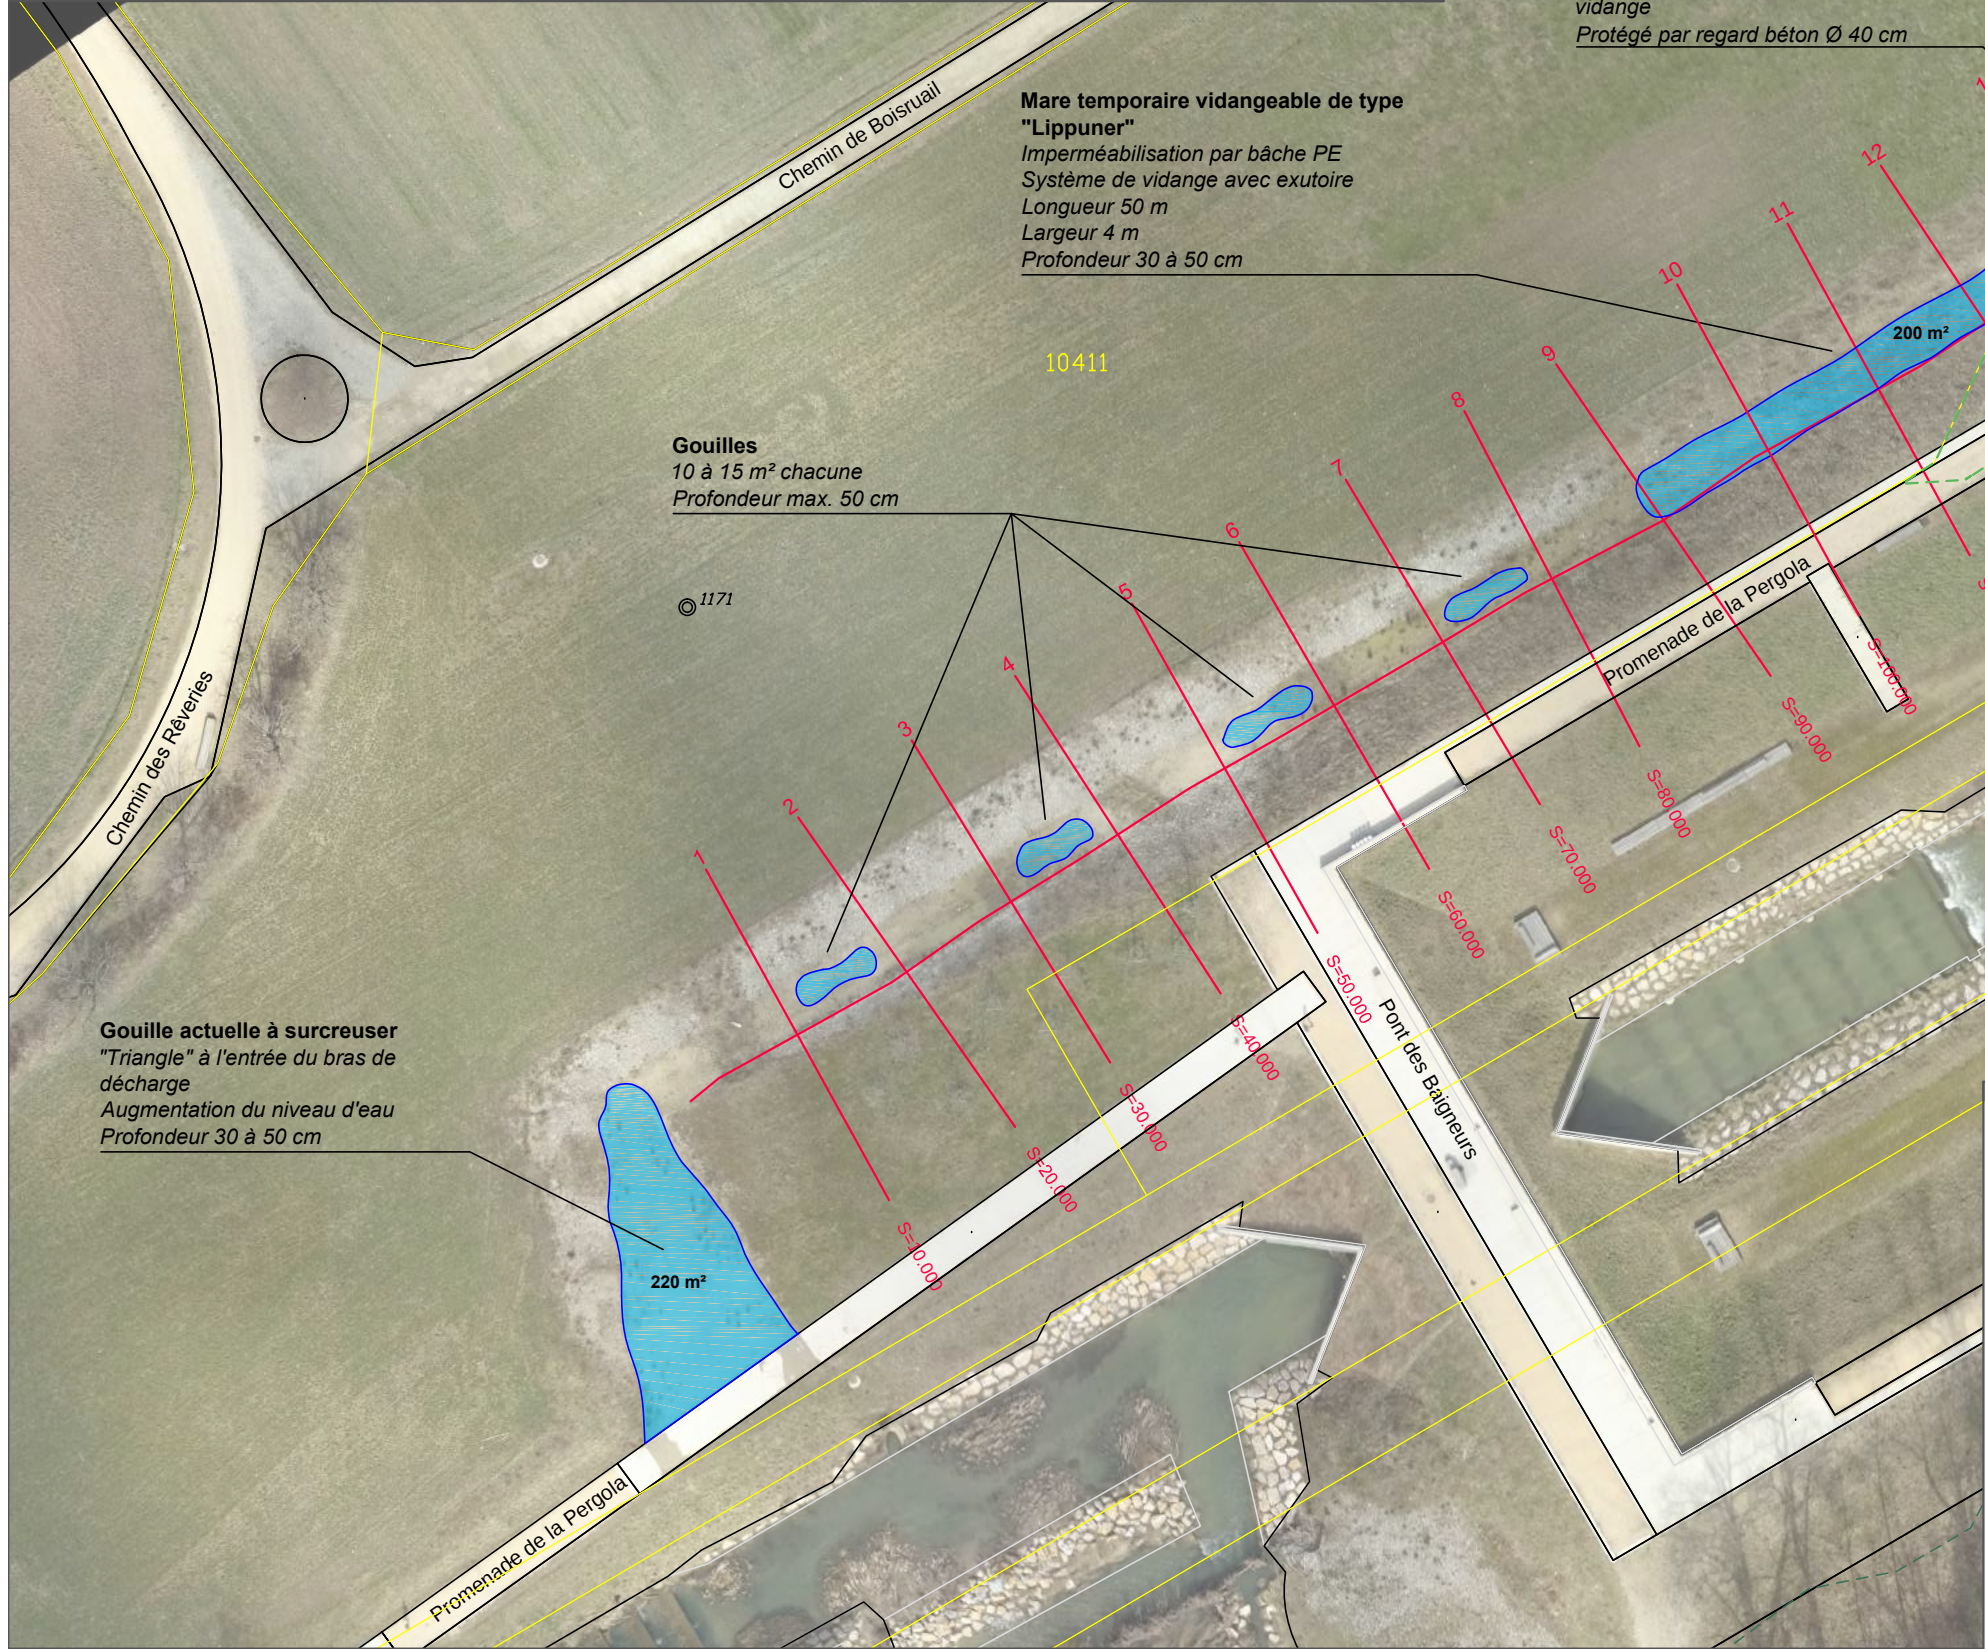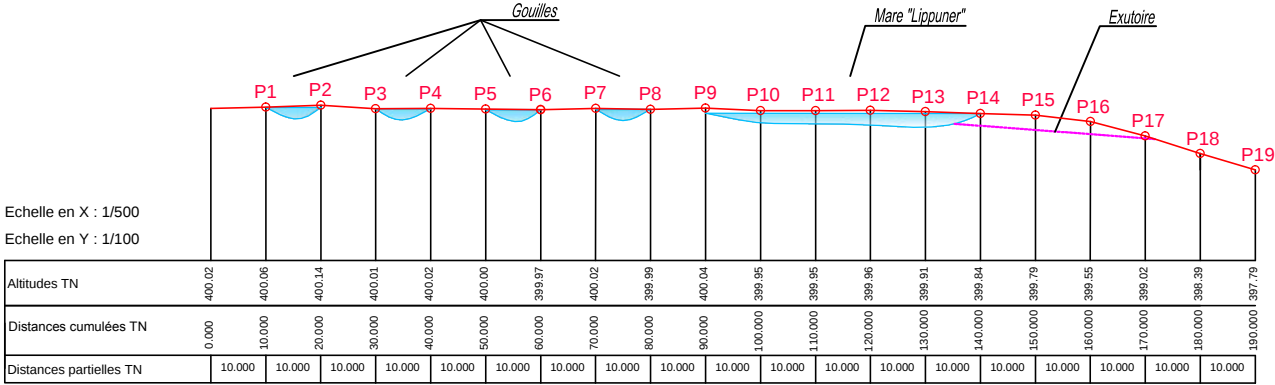

REPUBLIQUE ET CANTON DE GENEVE
Département du territoire
Office cantonal de l'agriculture et de la nature

Fiche spécifique de mesure ponctuelle - Aménagement de mares temporaires le long de l'Aire

Plan n° 2 : Situation détaillée



ATELIER
NATURE
PAYSAGE

Eplanade des Récréations 26
1217 Meyrin
Tél. +41 22 930 88 00
www.atnp.ch

Date : Décembre 2019


Dessinateur : Ismaël Frossard

Echelle : 1 : 600


Base : HKDgéomatique (07.19)




Profil en long (échelle 1:200)

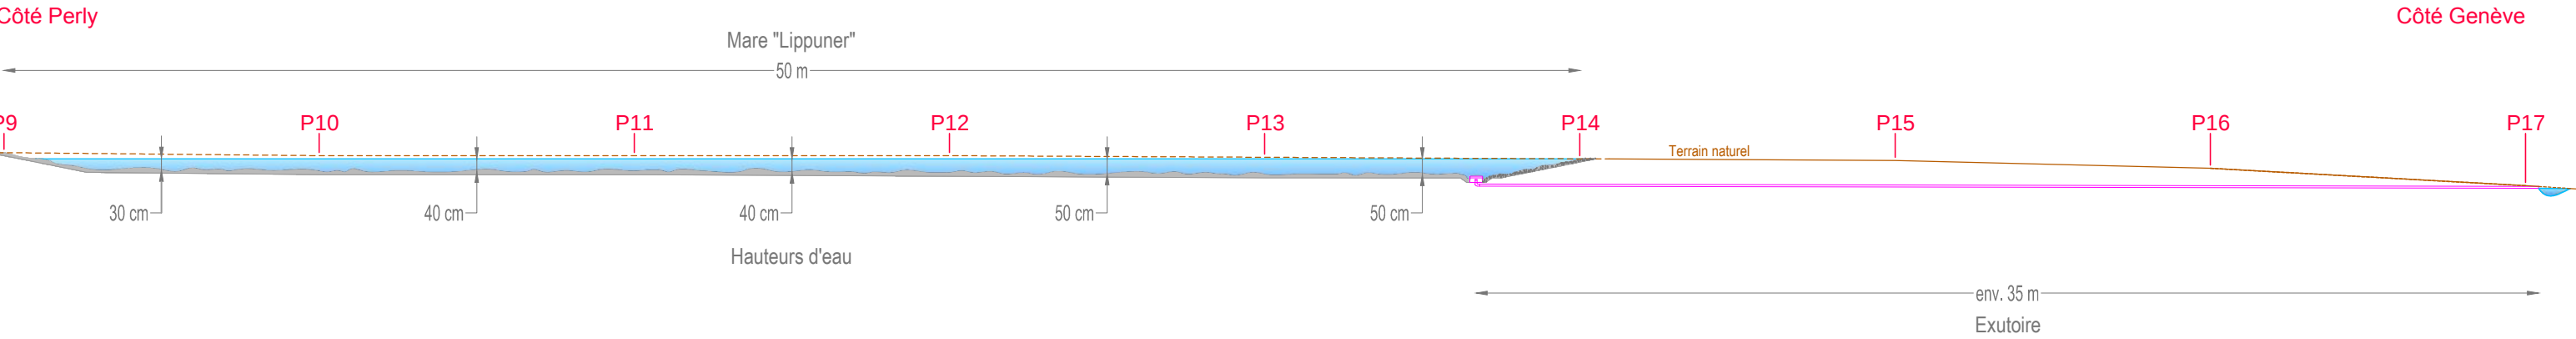

Détail côté Genève

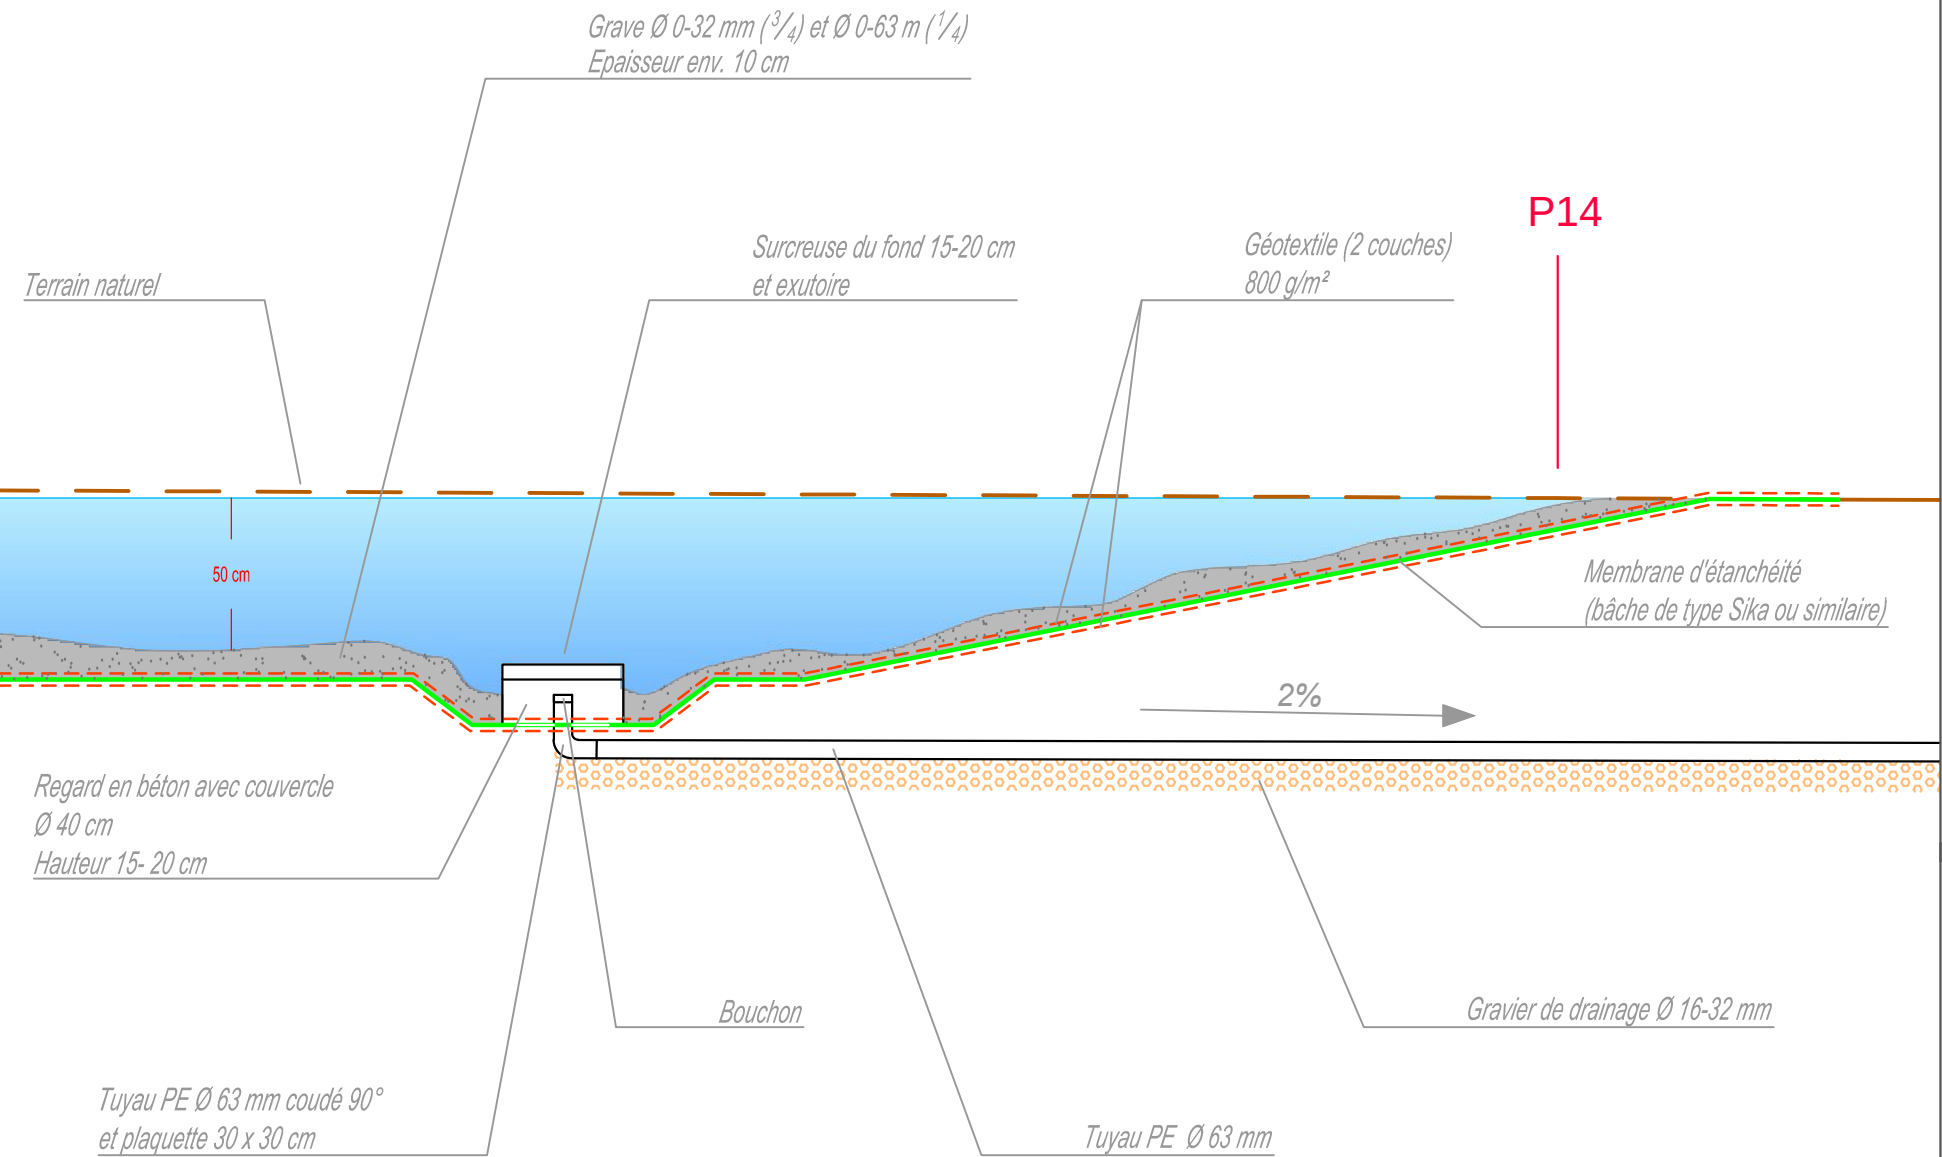

Détail côté Perly

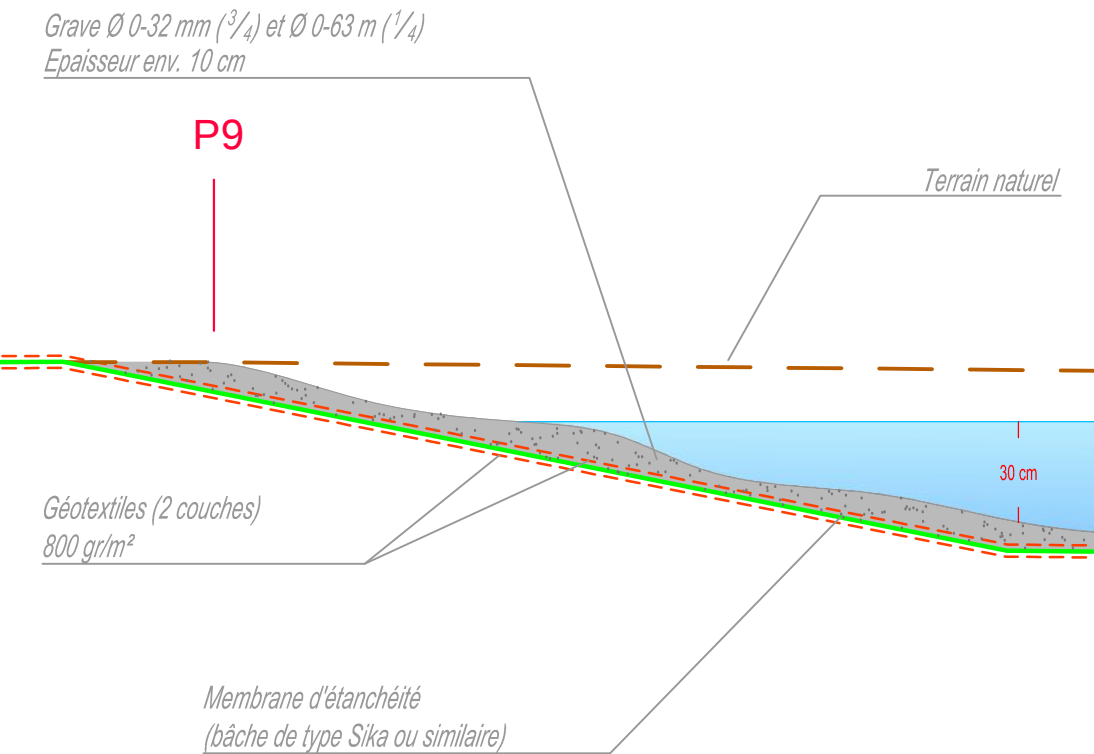

REPUBLIQUE ET CANTON DE GENEVE
Département du territoire
Office cantonal de l'agriculture et de la nature

Fiche spécifique de mesure ponctuelle - Aménagement de mares temporaires le long de l'Aire

Plan n° 3 : Coupes de principe de la mare "Lippuner"



ATELIER
NATURE
PAYSAGE
Esplanade des Récréations 26
1217 Meyrin
Tél. +41 22 930 88 00
www.atnp.ch

Date : Décembre 2019

Dessinateur : Ismaël Frossard

Echelle : 1 : 25

